


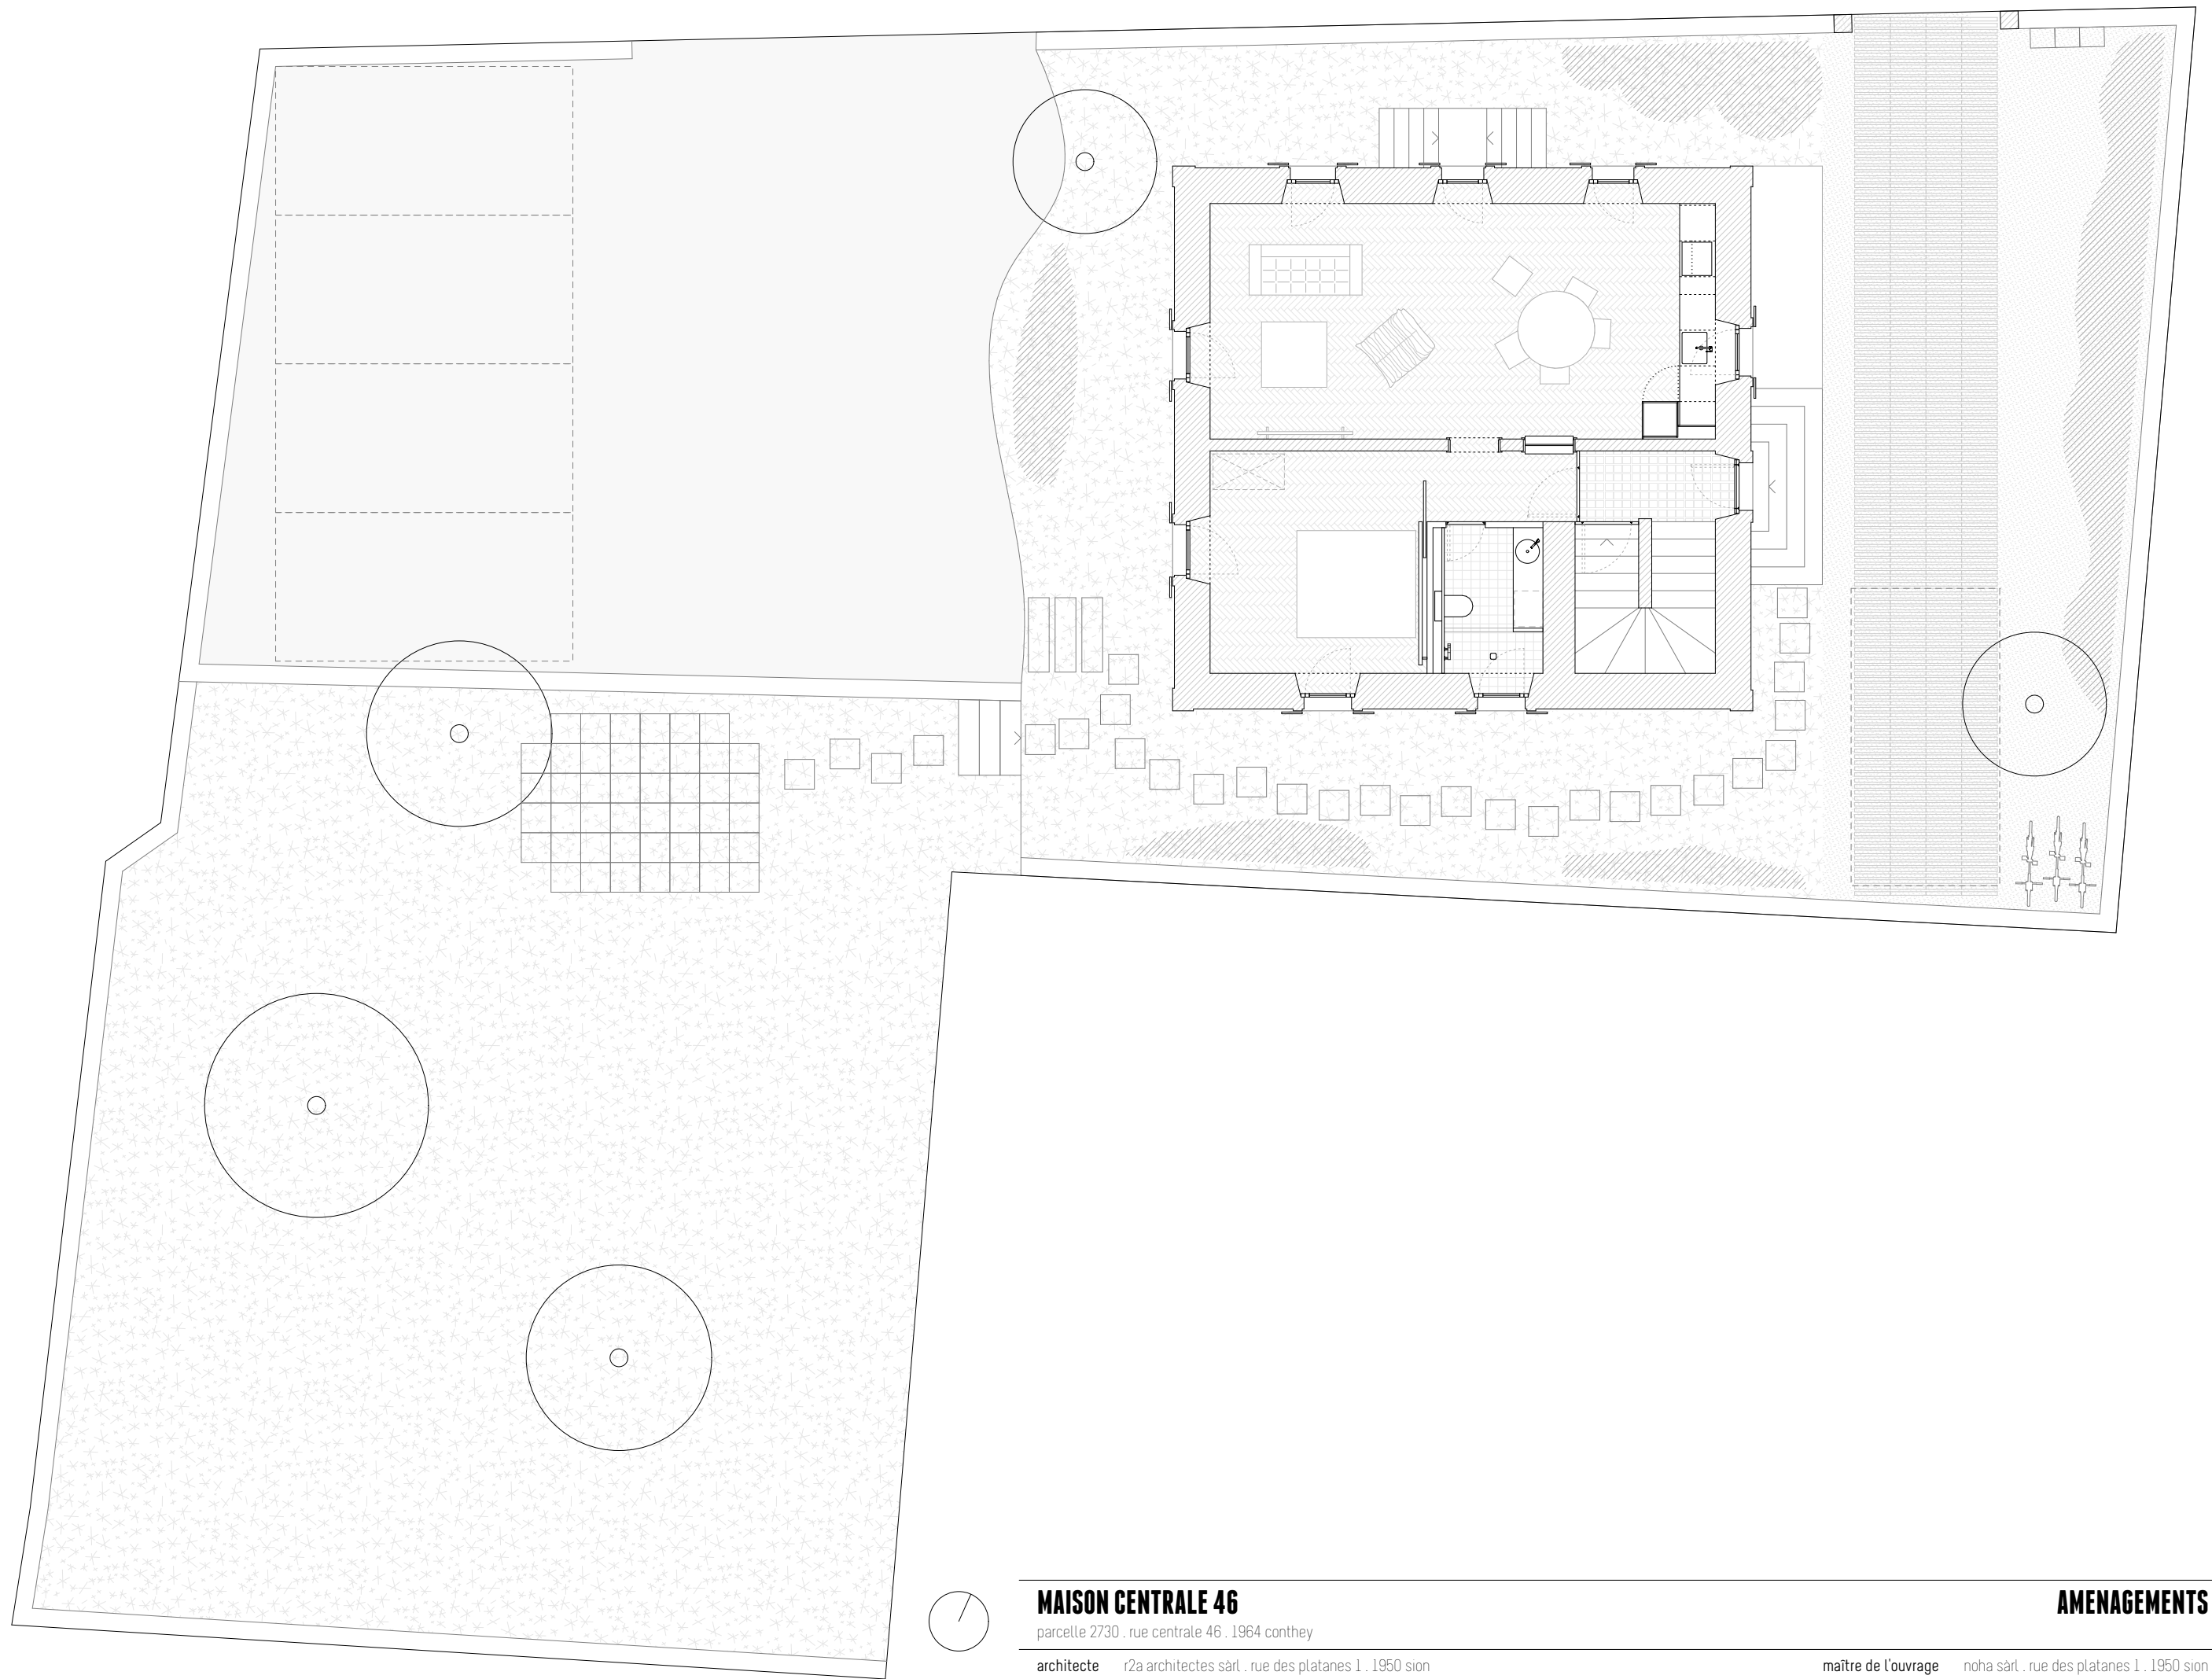


MAISON CENTRALE 46

parcelle 2730 . rue centrale 46 . 1964 conthey

architecte r2a architectes sàrl . rue des platanes 1 . 1950 sion

AMENAGEMENTS

maître de l'ouvrage noha sàrl . rue des platanes 1 . 1950 sion

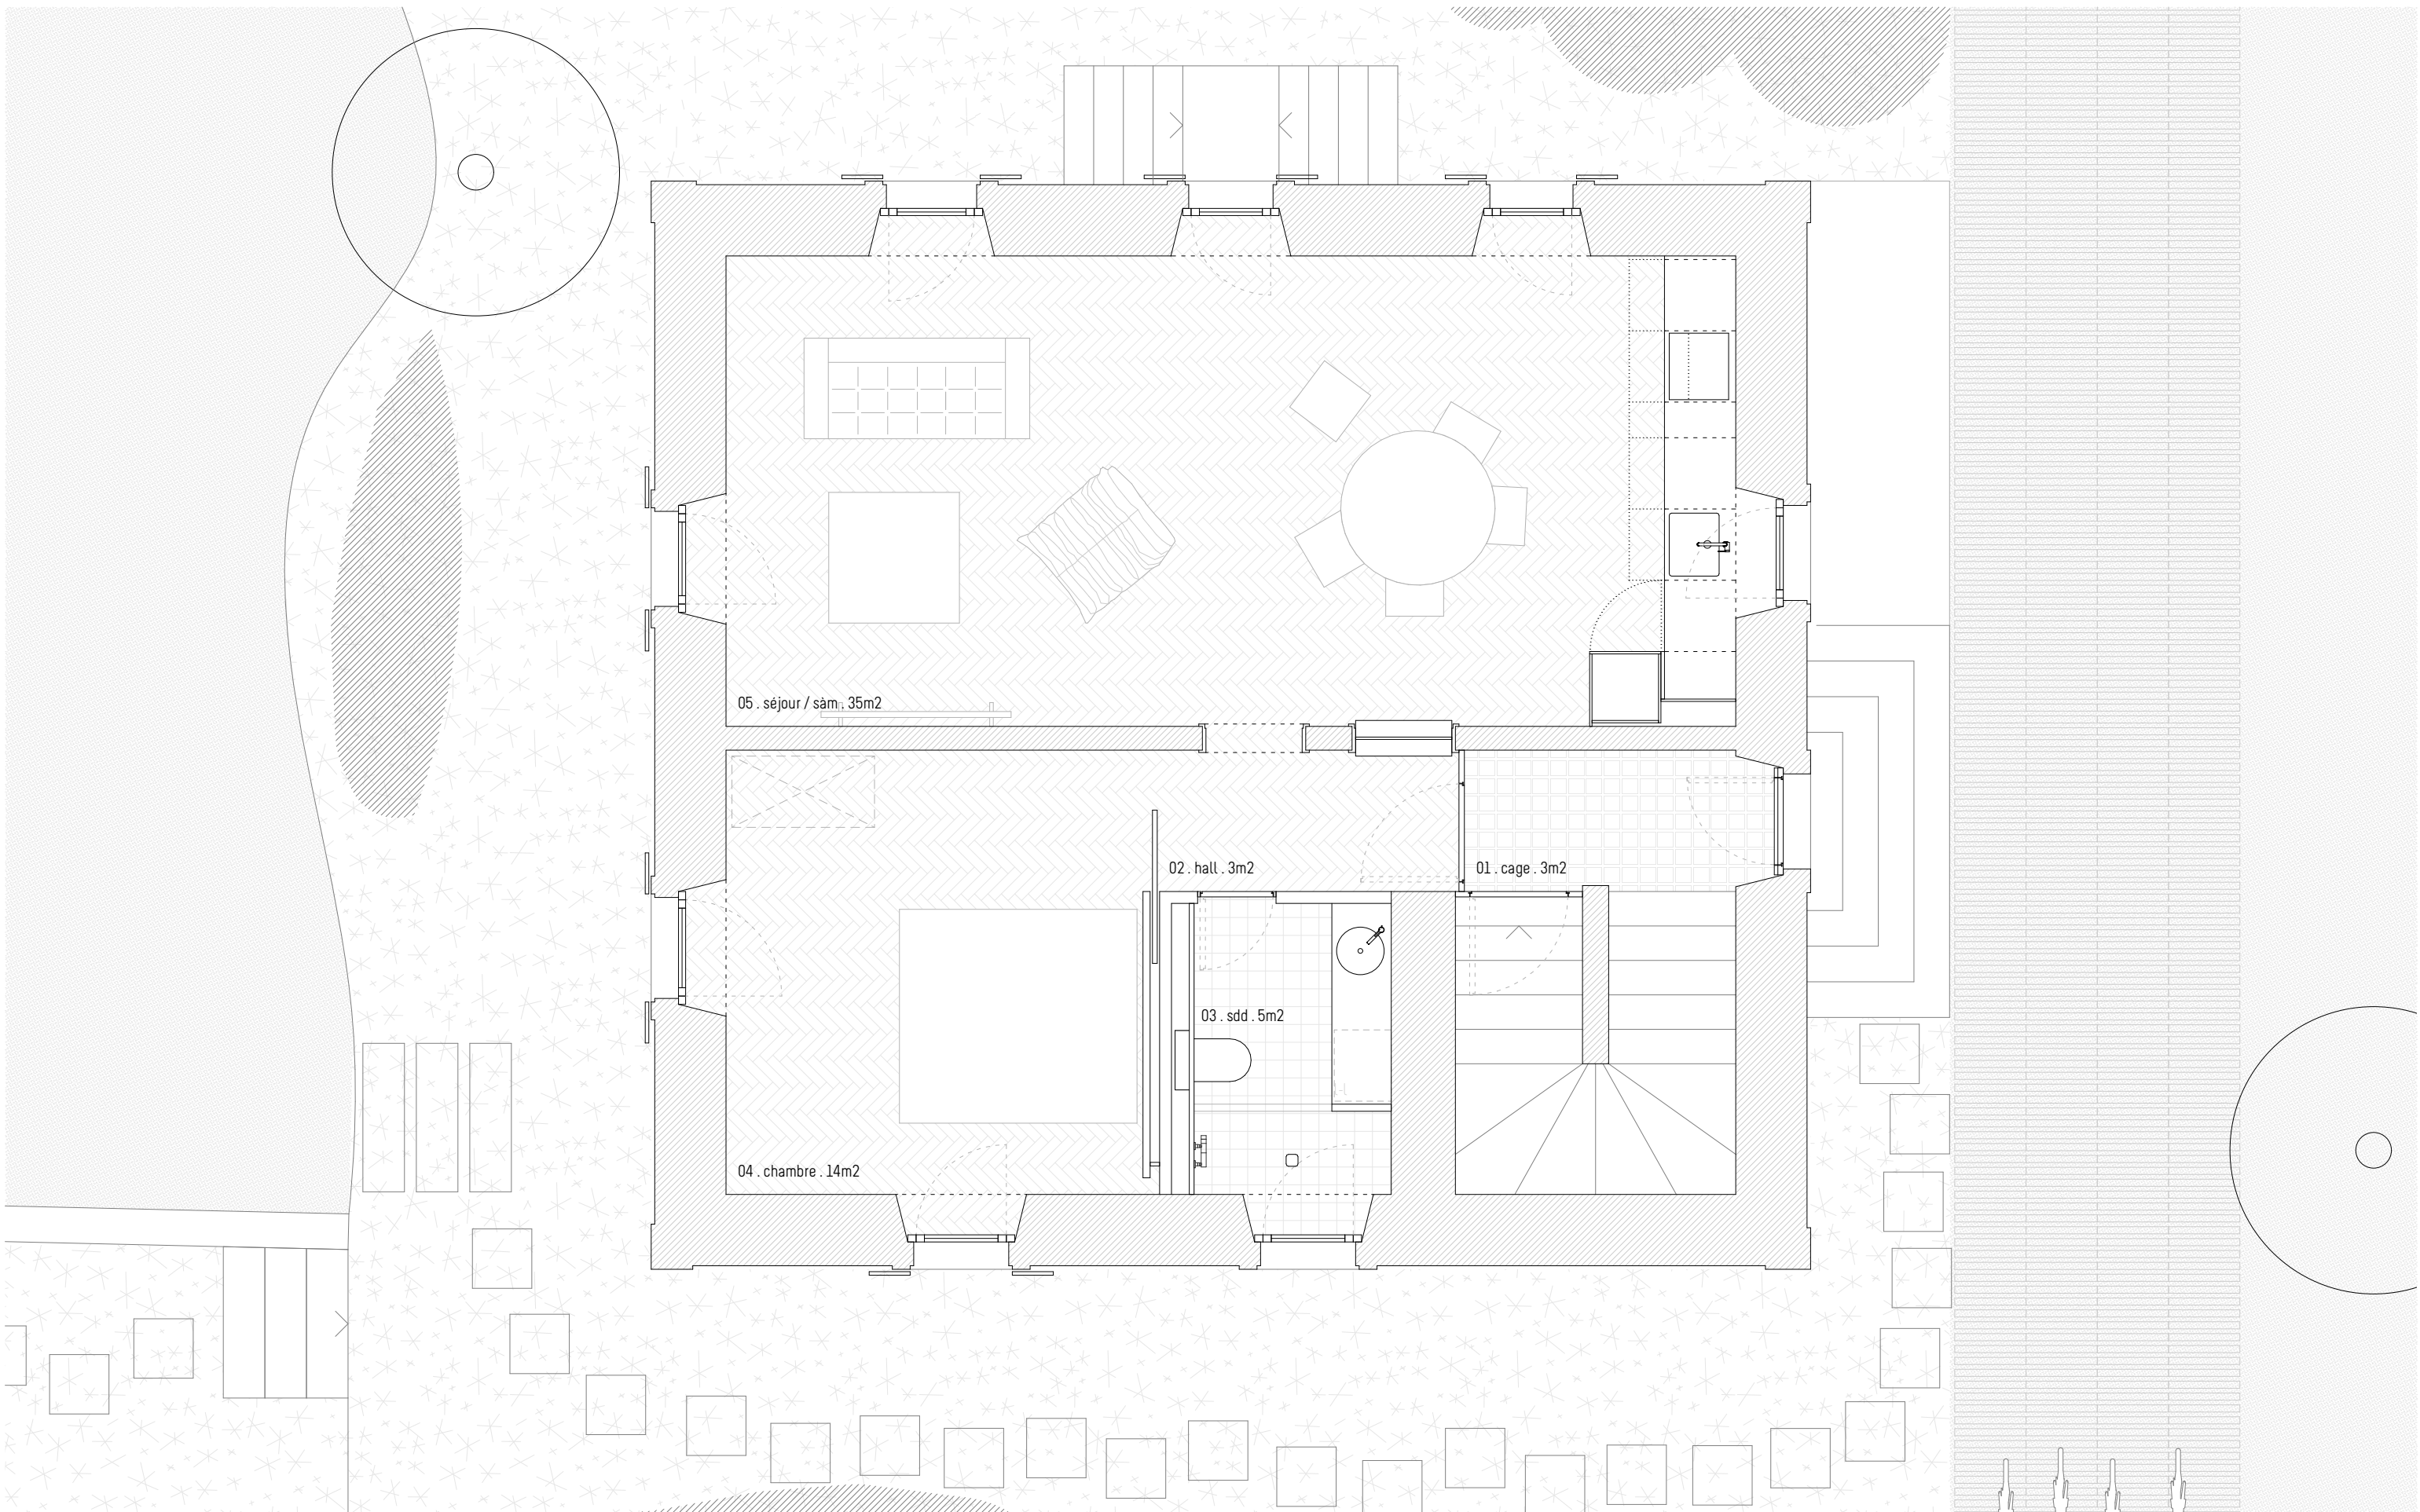


MAISON CENTRALE 46

parcelle 2730 . rue centrale 46 . 1964 conthey

architecte r2a architectes sàrl . rue des platanes 1 . 1950 sion

REZ-DE-CHAUSSEE

maître de l'ouvrage noha sàrl . rue des platanes 1 . 1950 sion

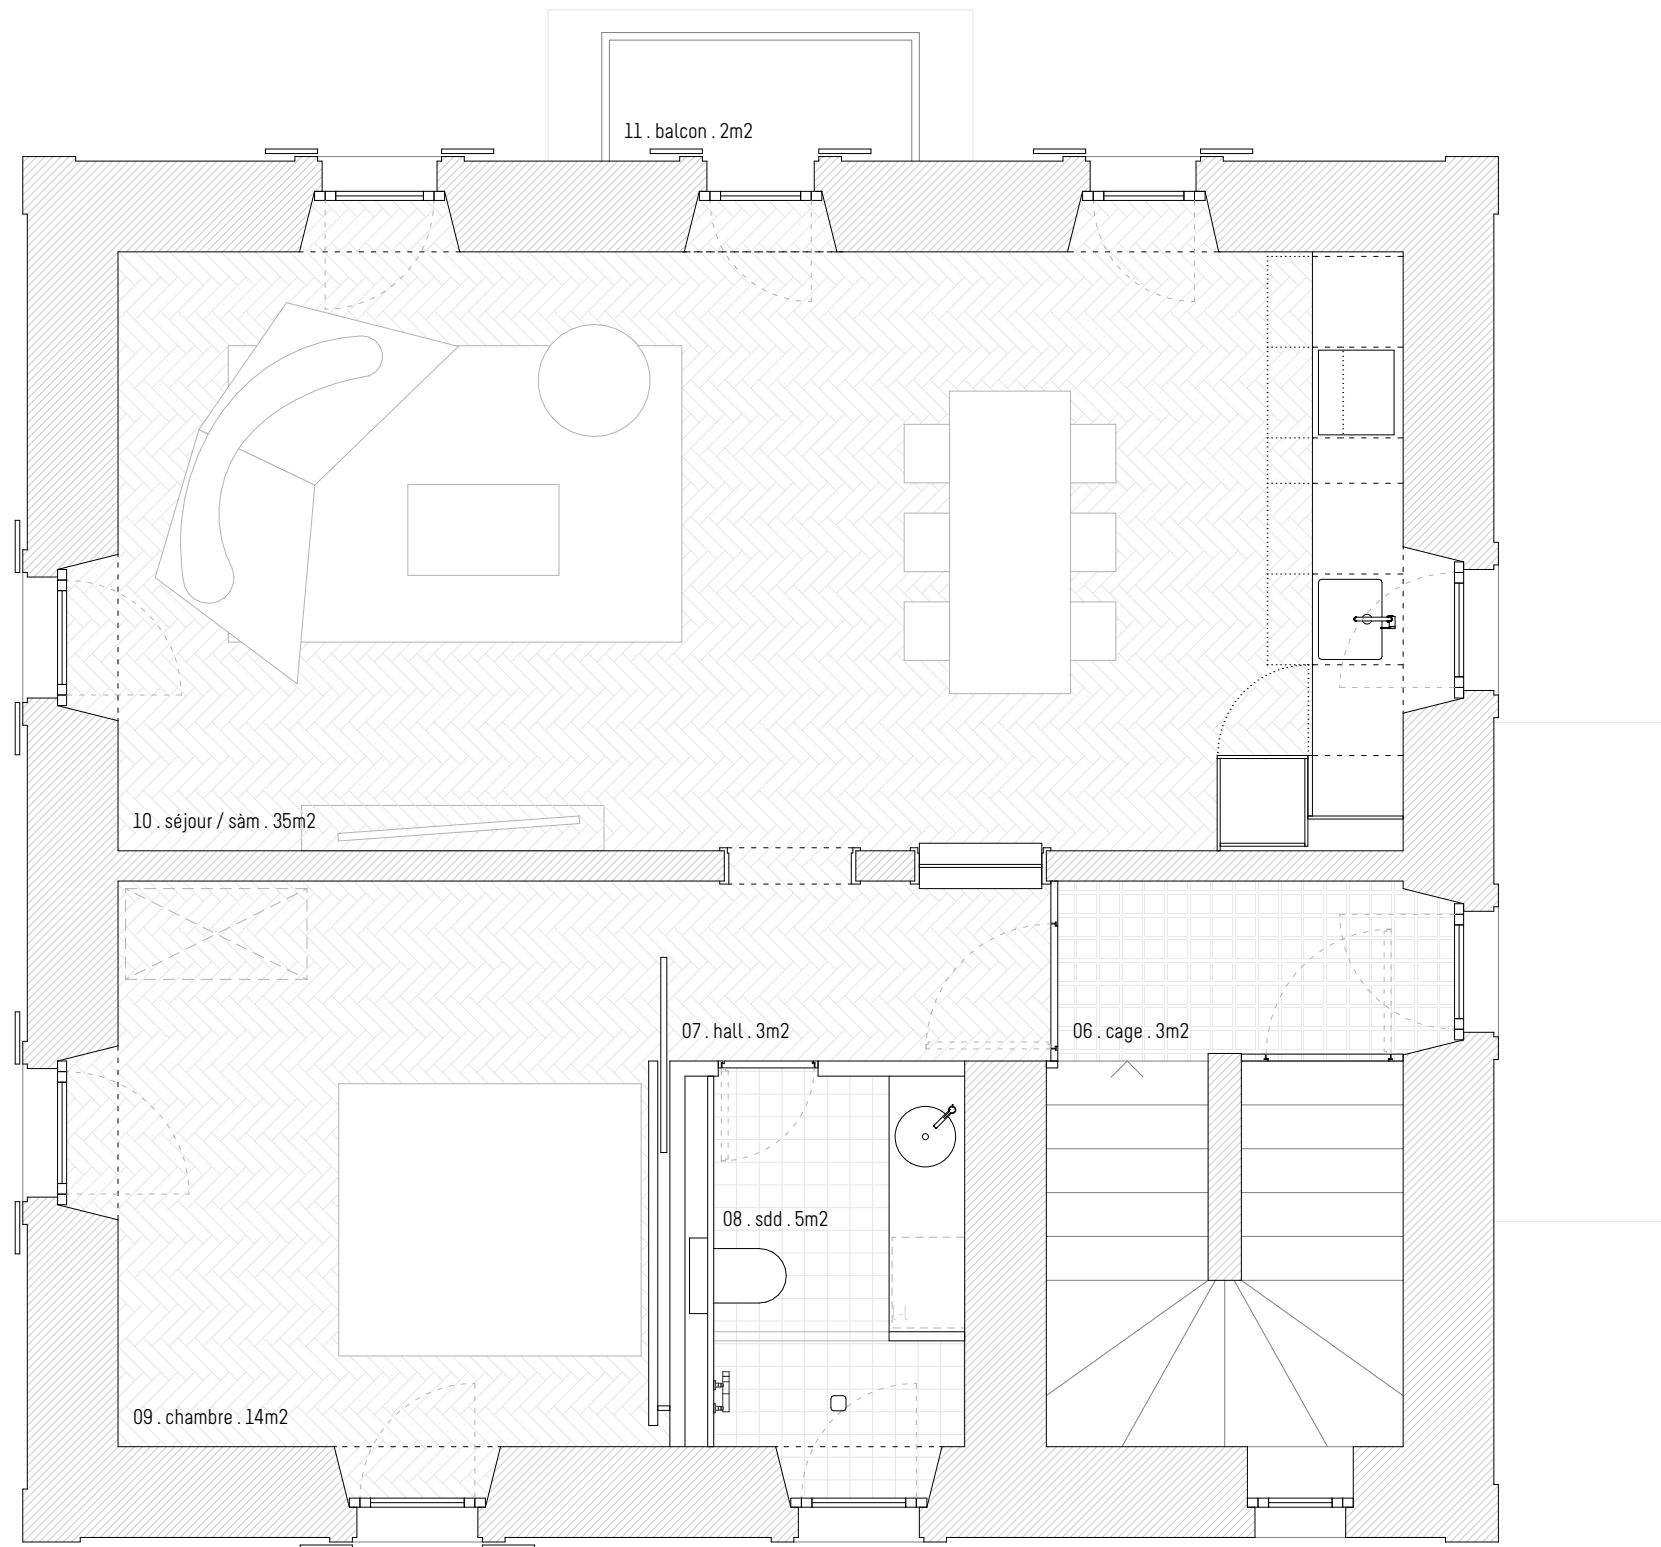


MAISON CENTRALE 46

parcelle 2730 . rue centrale 46 . 1964 conthey

architecte r2a architectes sàrl . rue des platanes 1 . 1950 sion

maître de l'ouvrage noha sàrl . rue des platanes 1 . 1950 sion

ETAGE

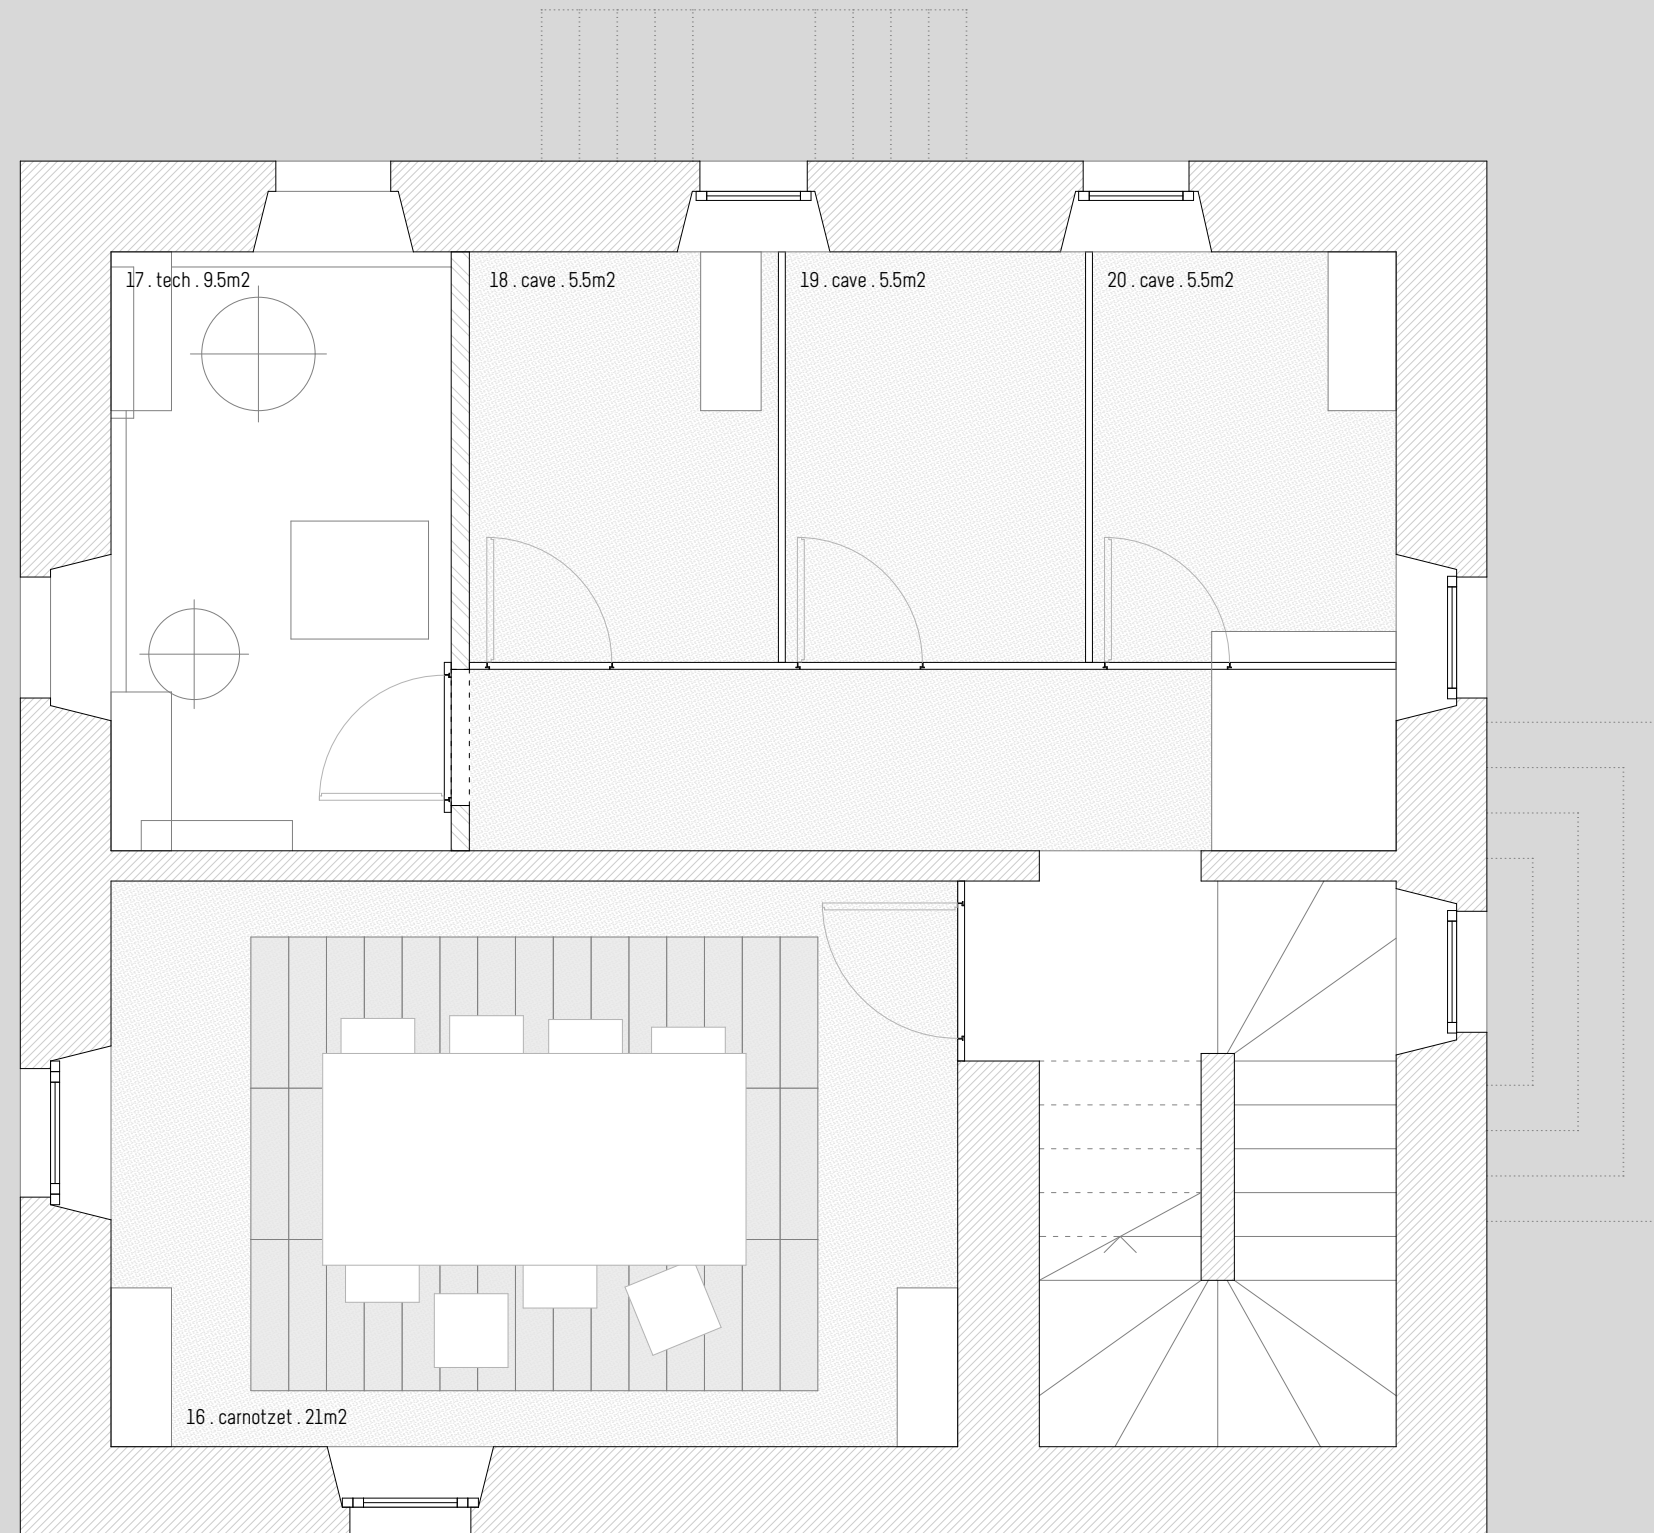

MAISON CENTRALE 46

parcelle 2730 . rue centrale 46 . 1964 conthey

architecte r2a architectes sàrl . rue des platanes 1 . 1950 sion

SOUS-SOL

maître de l'ouvrage noha sàrl . rue des platanes 1 . 1950 sion